Zał. 2.

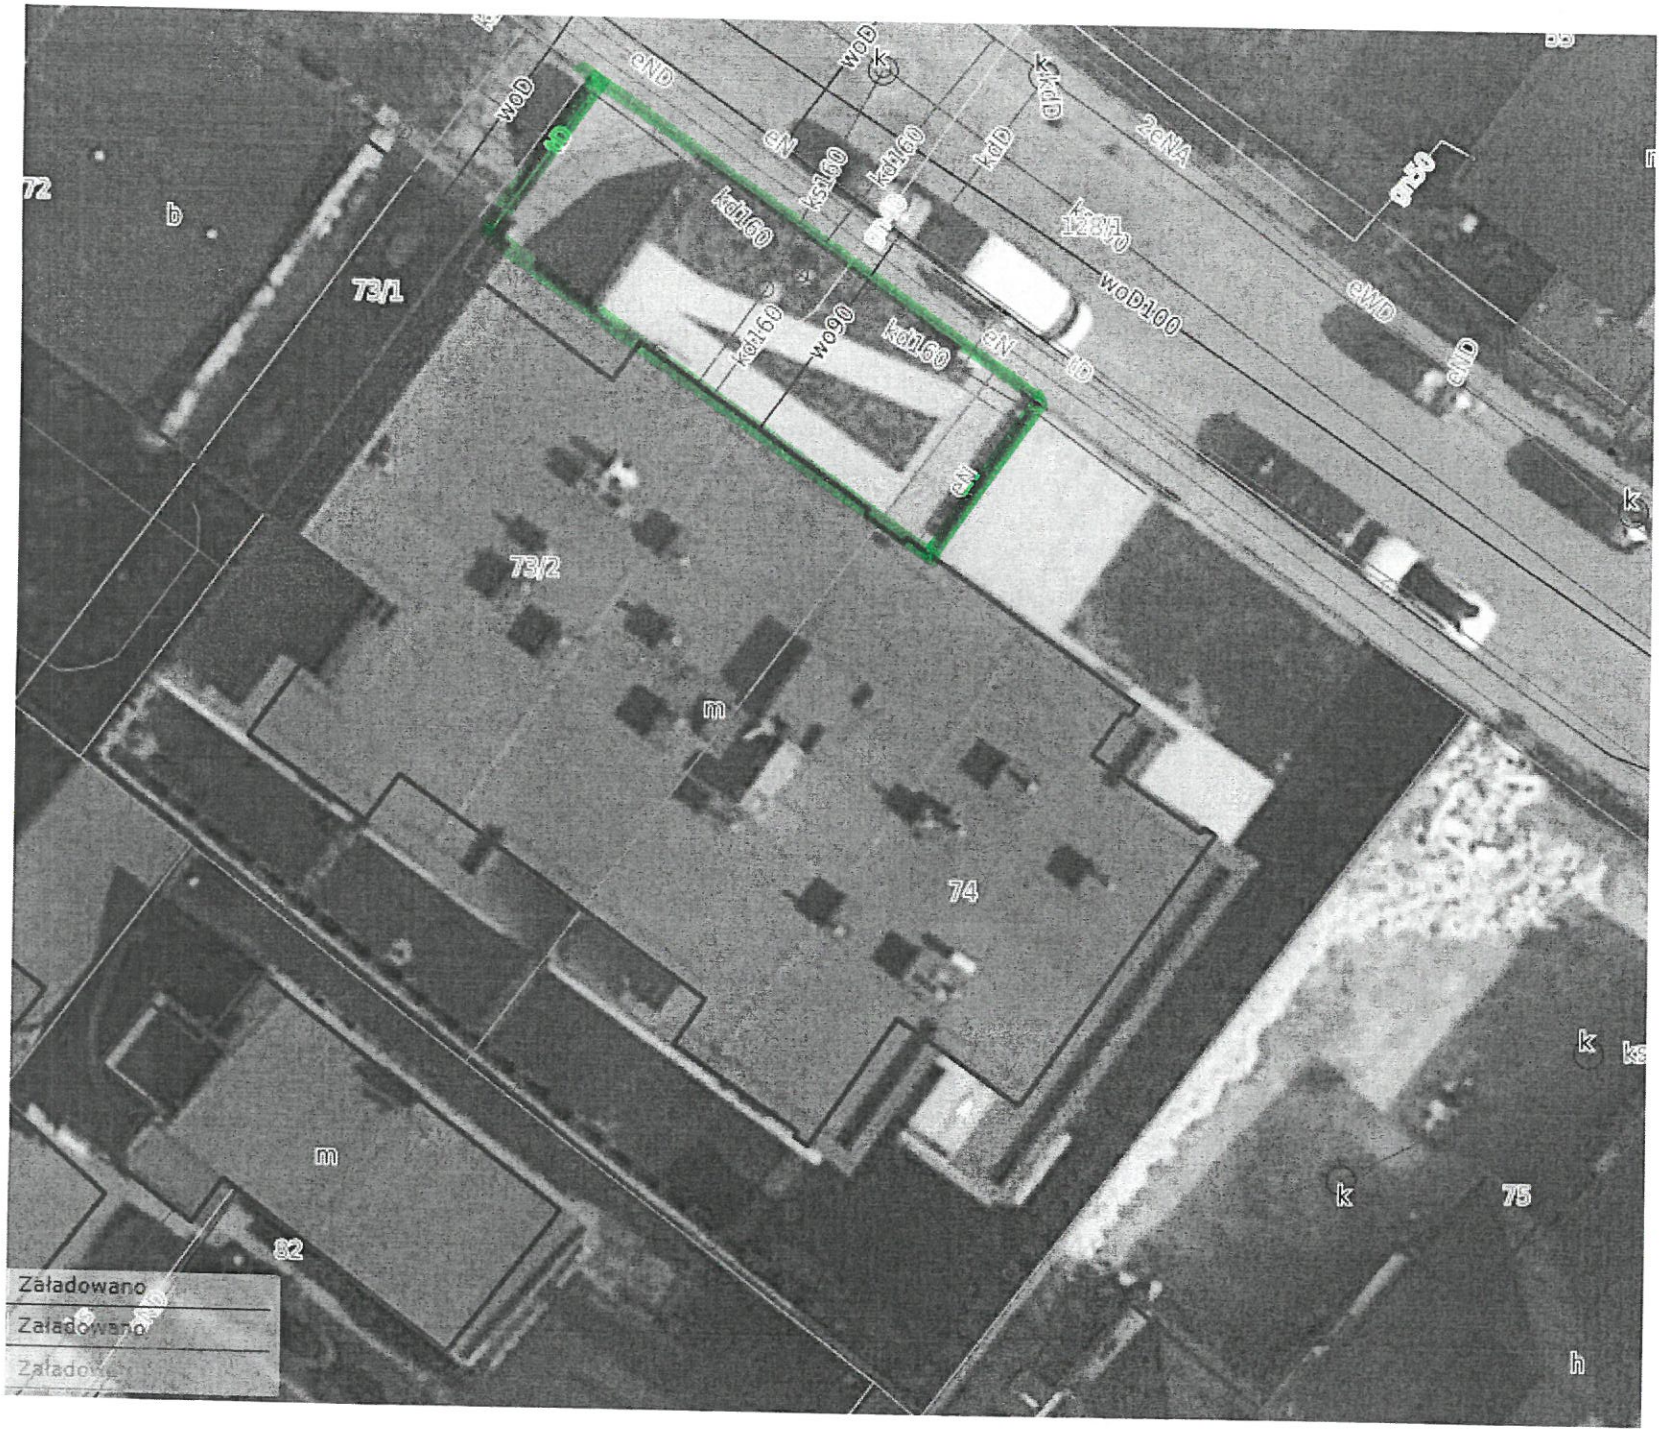
72
b
73/1
73/2
74
75
82
m
k
h
wOD
cND
cN
ksl60
kdl60
wo90
kdl60
kdl60
kdD
2cNA
wOD100
cWD
cND
cN
cN
Załadowano
Załadowano