



Elewacje od podwórza 1:100

Urząd Miejski
w Radomiu
Wydział Architektury
ul. Jana Kilińskiego 30
26-610 Radom

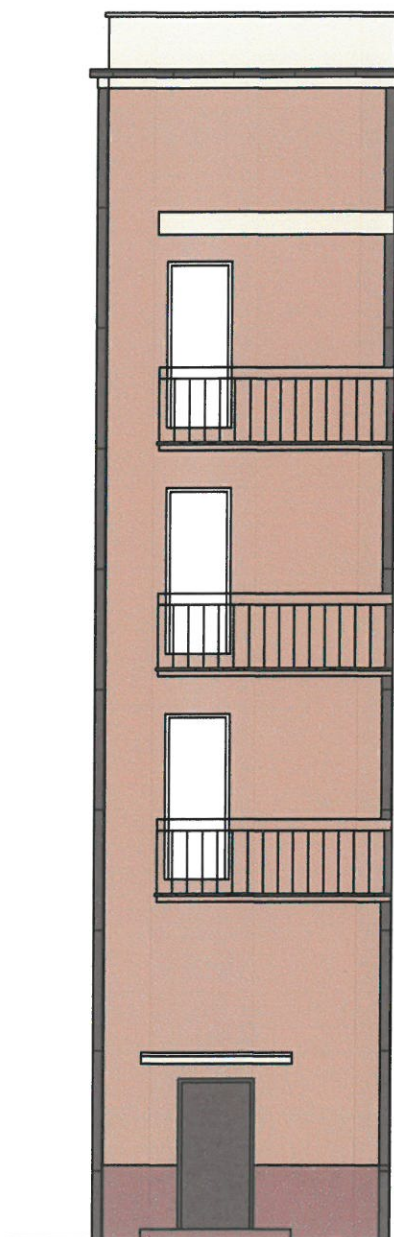

Klatka IV

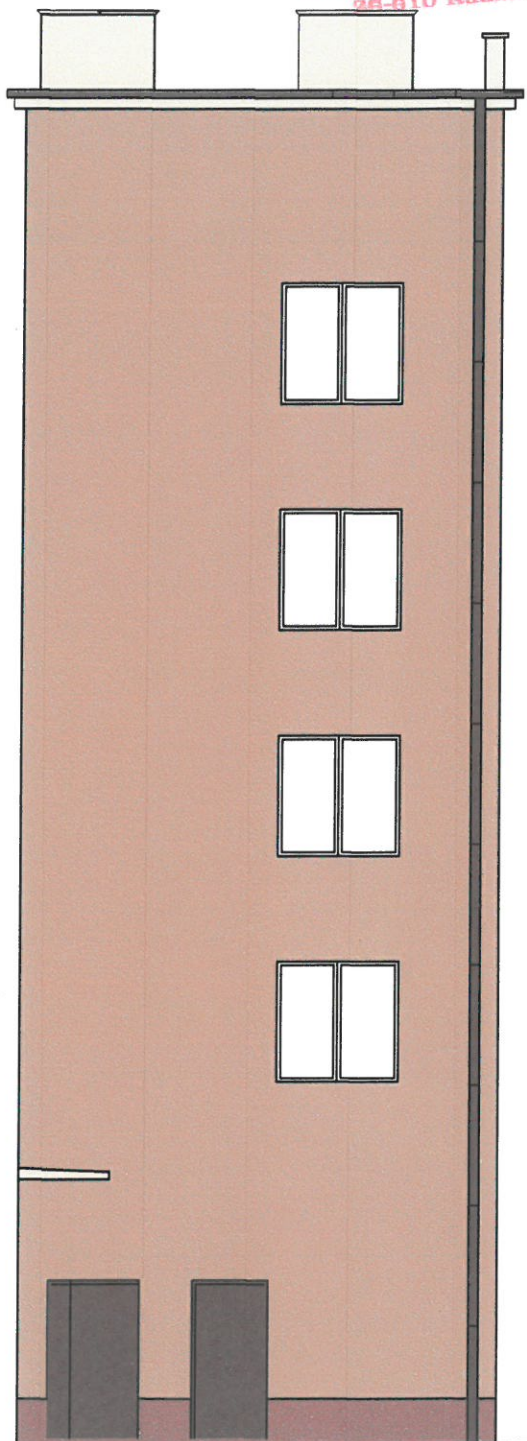

Klatka I

- Ceresit Kalahari 1
- Ceresit Colorado 1
- Ceresit CT-174 brązowy
- Farba olejna brązowa

Obiekt:	Budynek mieszkalny wielorodzinny		
Inwestor:	Wspólnota mieszkaniowa		
Lokalizacja:	Radom, ul. Struga 52	Skala:	1:100
Rysunek:	Elewacje od podwórza	Nr. Rys:	5
Autor:	inż. Henryk Nędzi	Podpis:	

inż. Henryk Nędzi
up. proj. wyk. K1836/97/80
tel. pryw. 331 80 03
Radom, ul. Łąkowa 32