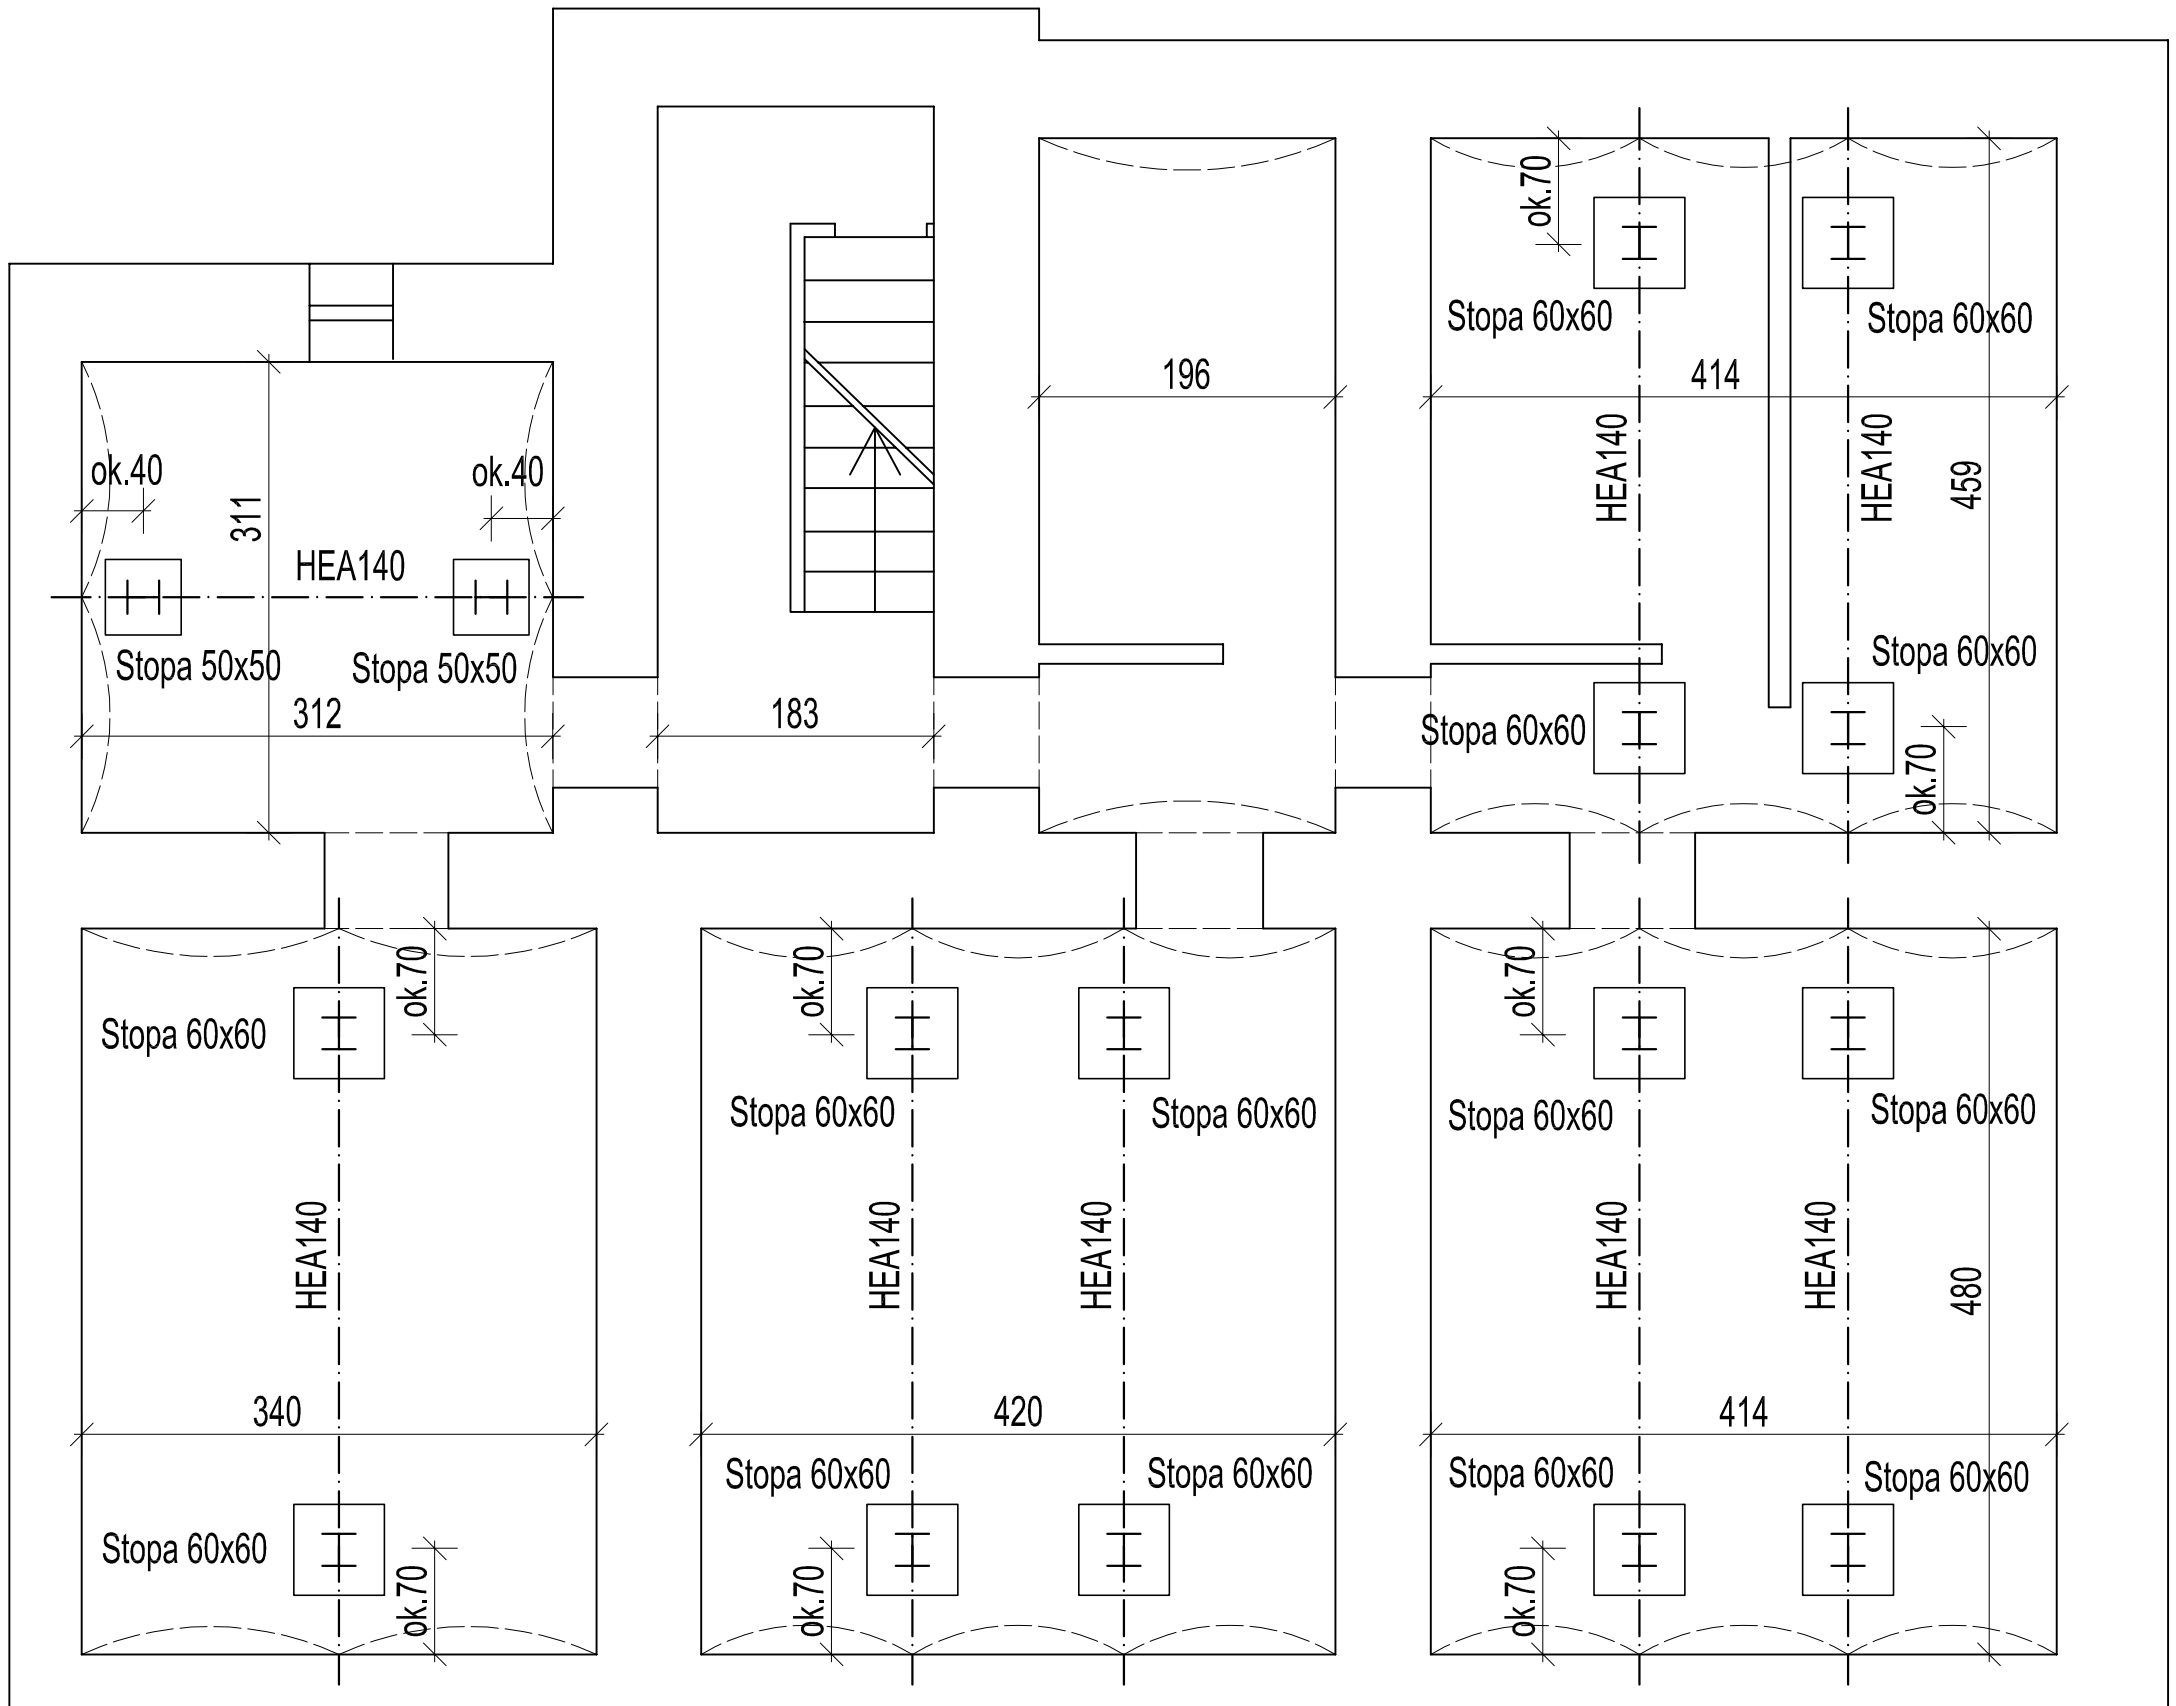


UWAGI:

Wszystkie słupy wzmocnienia HEA120

Przed wykonaniem elementów wymiary sprawdzić na budowie

UWAGI:

1. BETON C20/25
   CHUDY BETON C12/15 gr. min 10cm
2. STAL # A-IIIN (BSt500S)
3. FUNDAMENTY POSADOWIĆ NA GRUNCIE NOŚNYM.
   W PRZYPADKU STWIERDZENIA W POZIOMIE
   POSADOWIENIA GRUNTU NIENOŚNEGO NALEŻY GO
   USUNĄĆ AŻ DO WARSTWY NOŚNEJ, A UBYTEK
   WYPEŁNIĆ CHUDYM BETONEM C12/15 LUB POSPÓŁKĄ
   STABILIZOWANĄ CEMENTEM Z ZAGĘSZCZENIEM DO Is=0,97.
4. POD FUNDAMENTAMI WYKONAĆ WARSTWĘ Z CHUDEGO
   BETONU C12/15 - min. 10cm
5. W FUNDAMENTACH UMIEŚCIĆ ELEMENTY UZIEMIEŃ WG
   PROJEKTU BRANŻOWEGO
6. ZE WZGLĘDU NA WODĘ GRUNTOWĄ NALEŻY WYKONAĆ
   ODPOWIEDNIĄ IZOLACJĘ STÓP I ŚCIAN FUNDAMENTOWYCH
7. FUNDAMENTY POSADOWIĆ PONIŻEJ STREFY PRZEMARZANIA
8. NIE WOLNO POSADAWIAĆ BUDYNKU
   NA GRUNCIE NASYPOWYM
   WYMIARY [cm]

Stal A-IIIN
Beton C25/30
Otulina 5cm

J.P. 2007 Projektowanie Konstrukcji Budowlanych
26-600 RADOM UL. PADEREWSKIEGO 4/17 tel. 693710550

| | | |
|---|---|---|
| Obiekt: | WZMOCNIENIE STROPÓW W BUDYNKU MIESZKALNO - USŁUGOWYM | |
| Inwestor: | Wspólnota Nieruchomości Wspólnej<br>ul. Żeromskeigo 58, 26-600 Radom | Branża: Konstrukcja |
| Stadium: | Projekt Budowlany | Data: Styczeń 2023 |
| Adres: | ul. Żeromskeigo 58, 26-600 Radom | Skala: 1:50 |
| Tytuł rys.: | Rzut elementów konstrukcyjnych wzmocnienia | Nr rys. K_1 |
| Projektował: | inż. Jacek Pietrzyk<br>upr. MAZ/0093/POOK/08 | |