

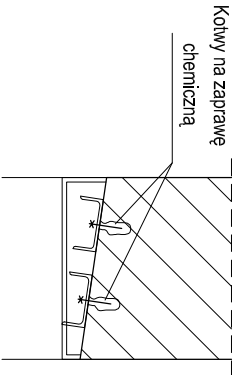


Szczegóľ A

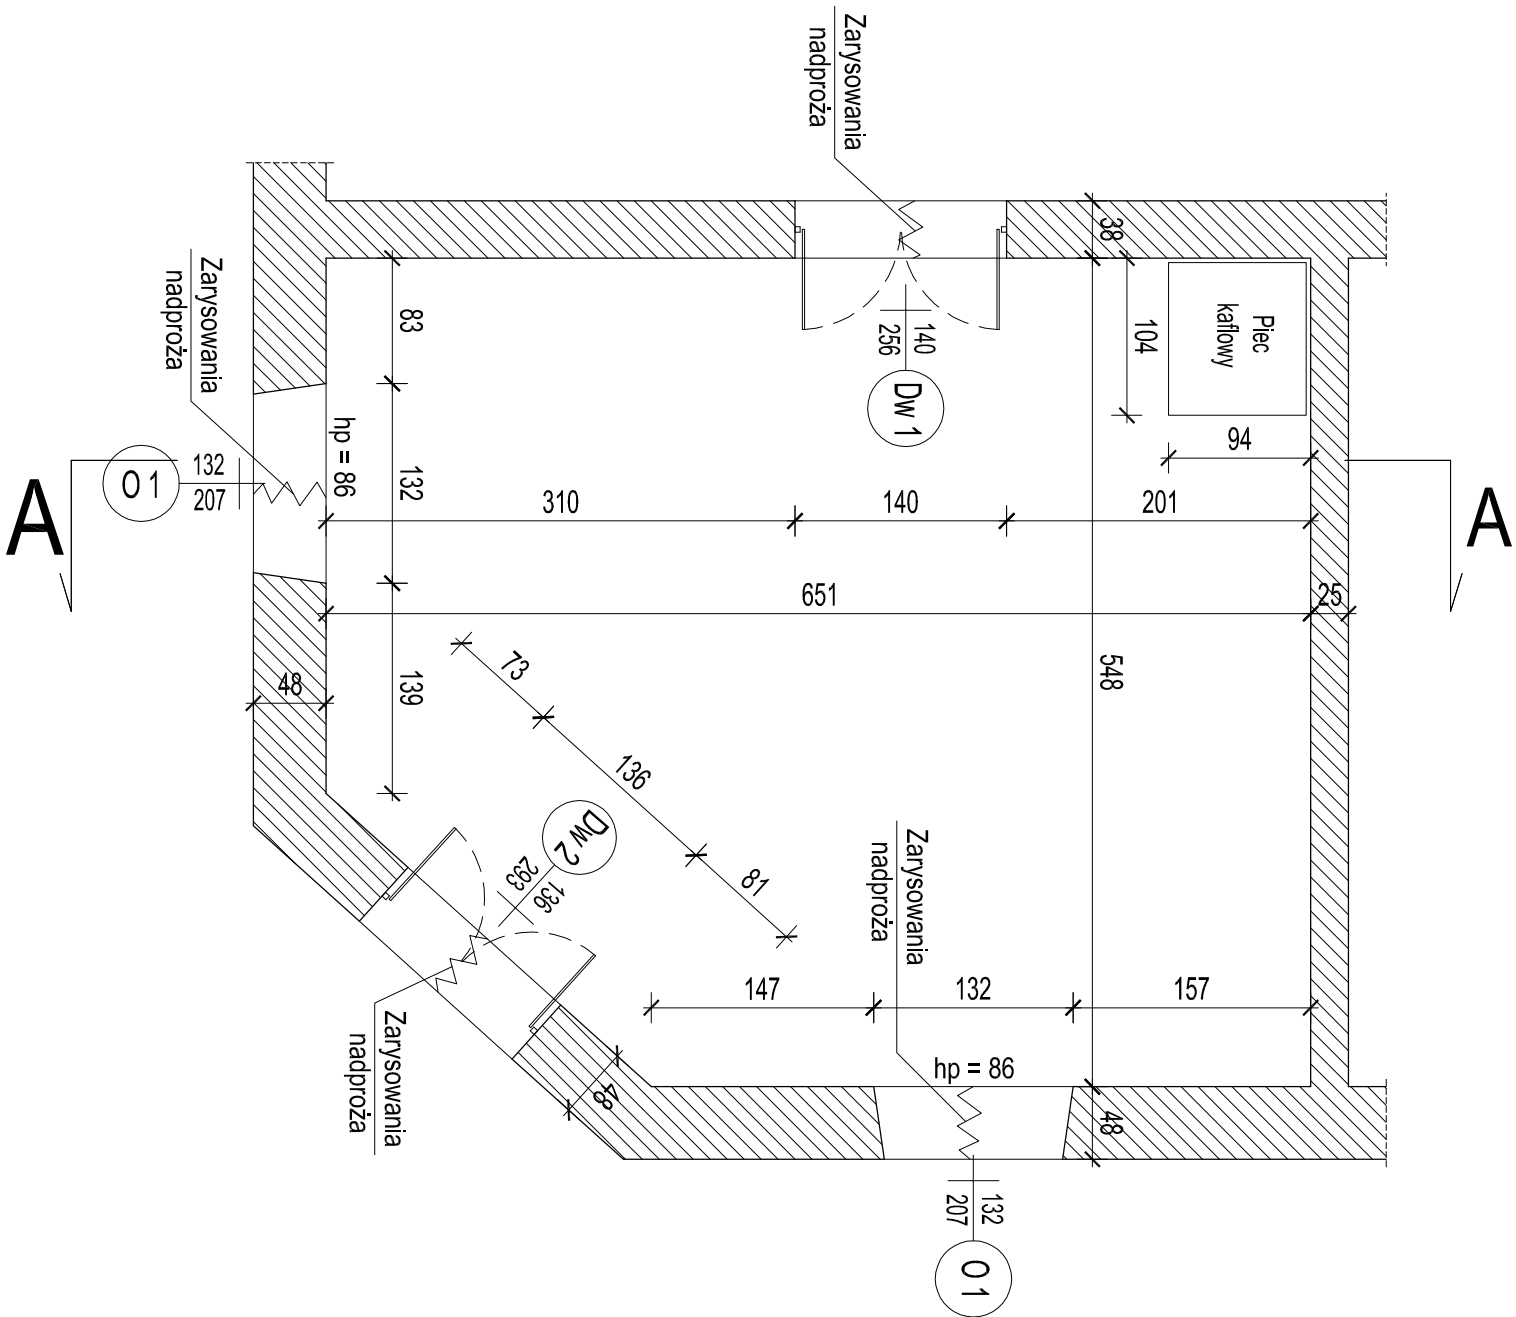

Przekrój A - A

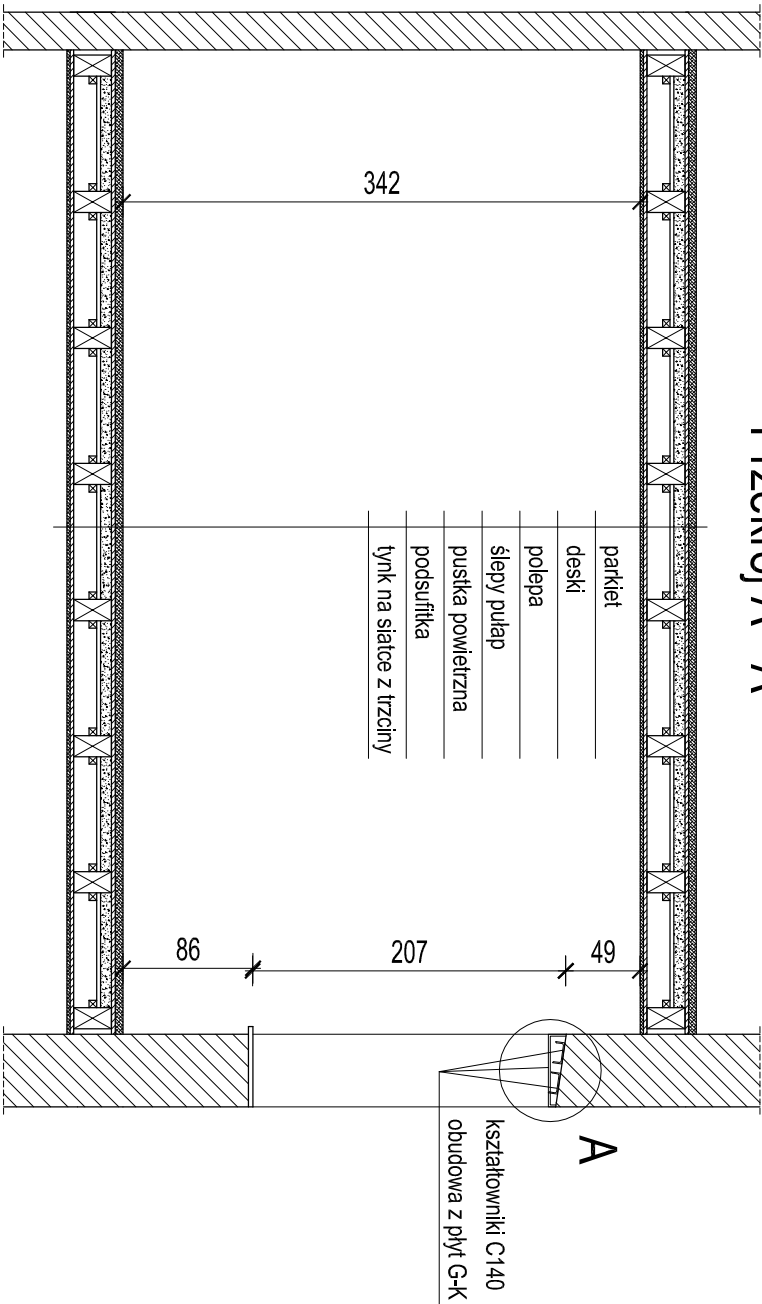

26-600 RADOW		J.P. 2007	
UL. PADEREWSKIEGO 4/17		Projektowanie Konstrukcji Budowlanych	
tel. 693710550			
Obiekt:	WZMOCNIENIE NADPROŻY W LOKALU NAROŻNYM NA 2 PIĘTRZE		
Inwestor:	Wspólnota Nieruchomości Wspólnej ul. Piłsudskiego 8, 26-600 Radom		Bronza: Konstrukcja
Stadium:	Inwentaryzacja		Data: Maj 2023
Adres:	ul. Piłsudskiego 8, 26-600 Radom		Skala: 1:50
Tytuł rys.:	Rzut i przekrój pomieszczenia na 2 piętrze		Nr rys.
Projektował:	inż. Jacek Pietrzyk upr. MAZ/0093/POOK/08		K_1